


MIRUM 160

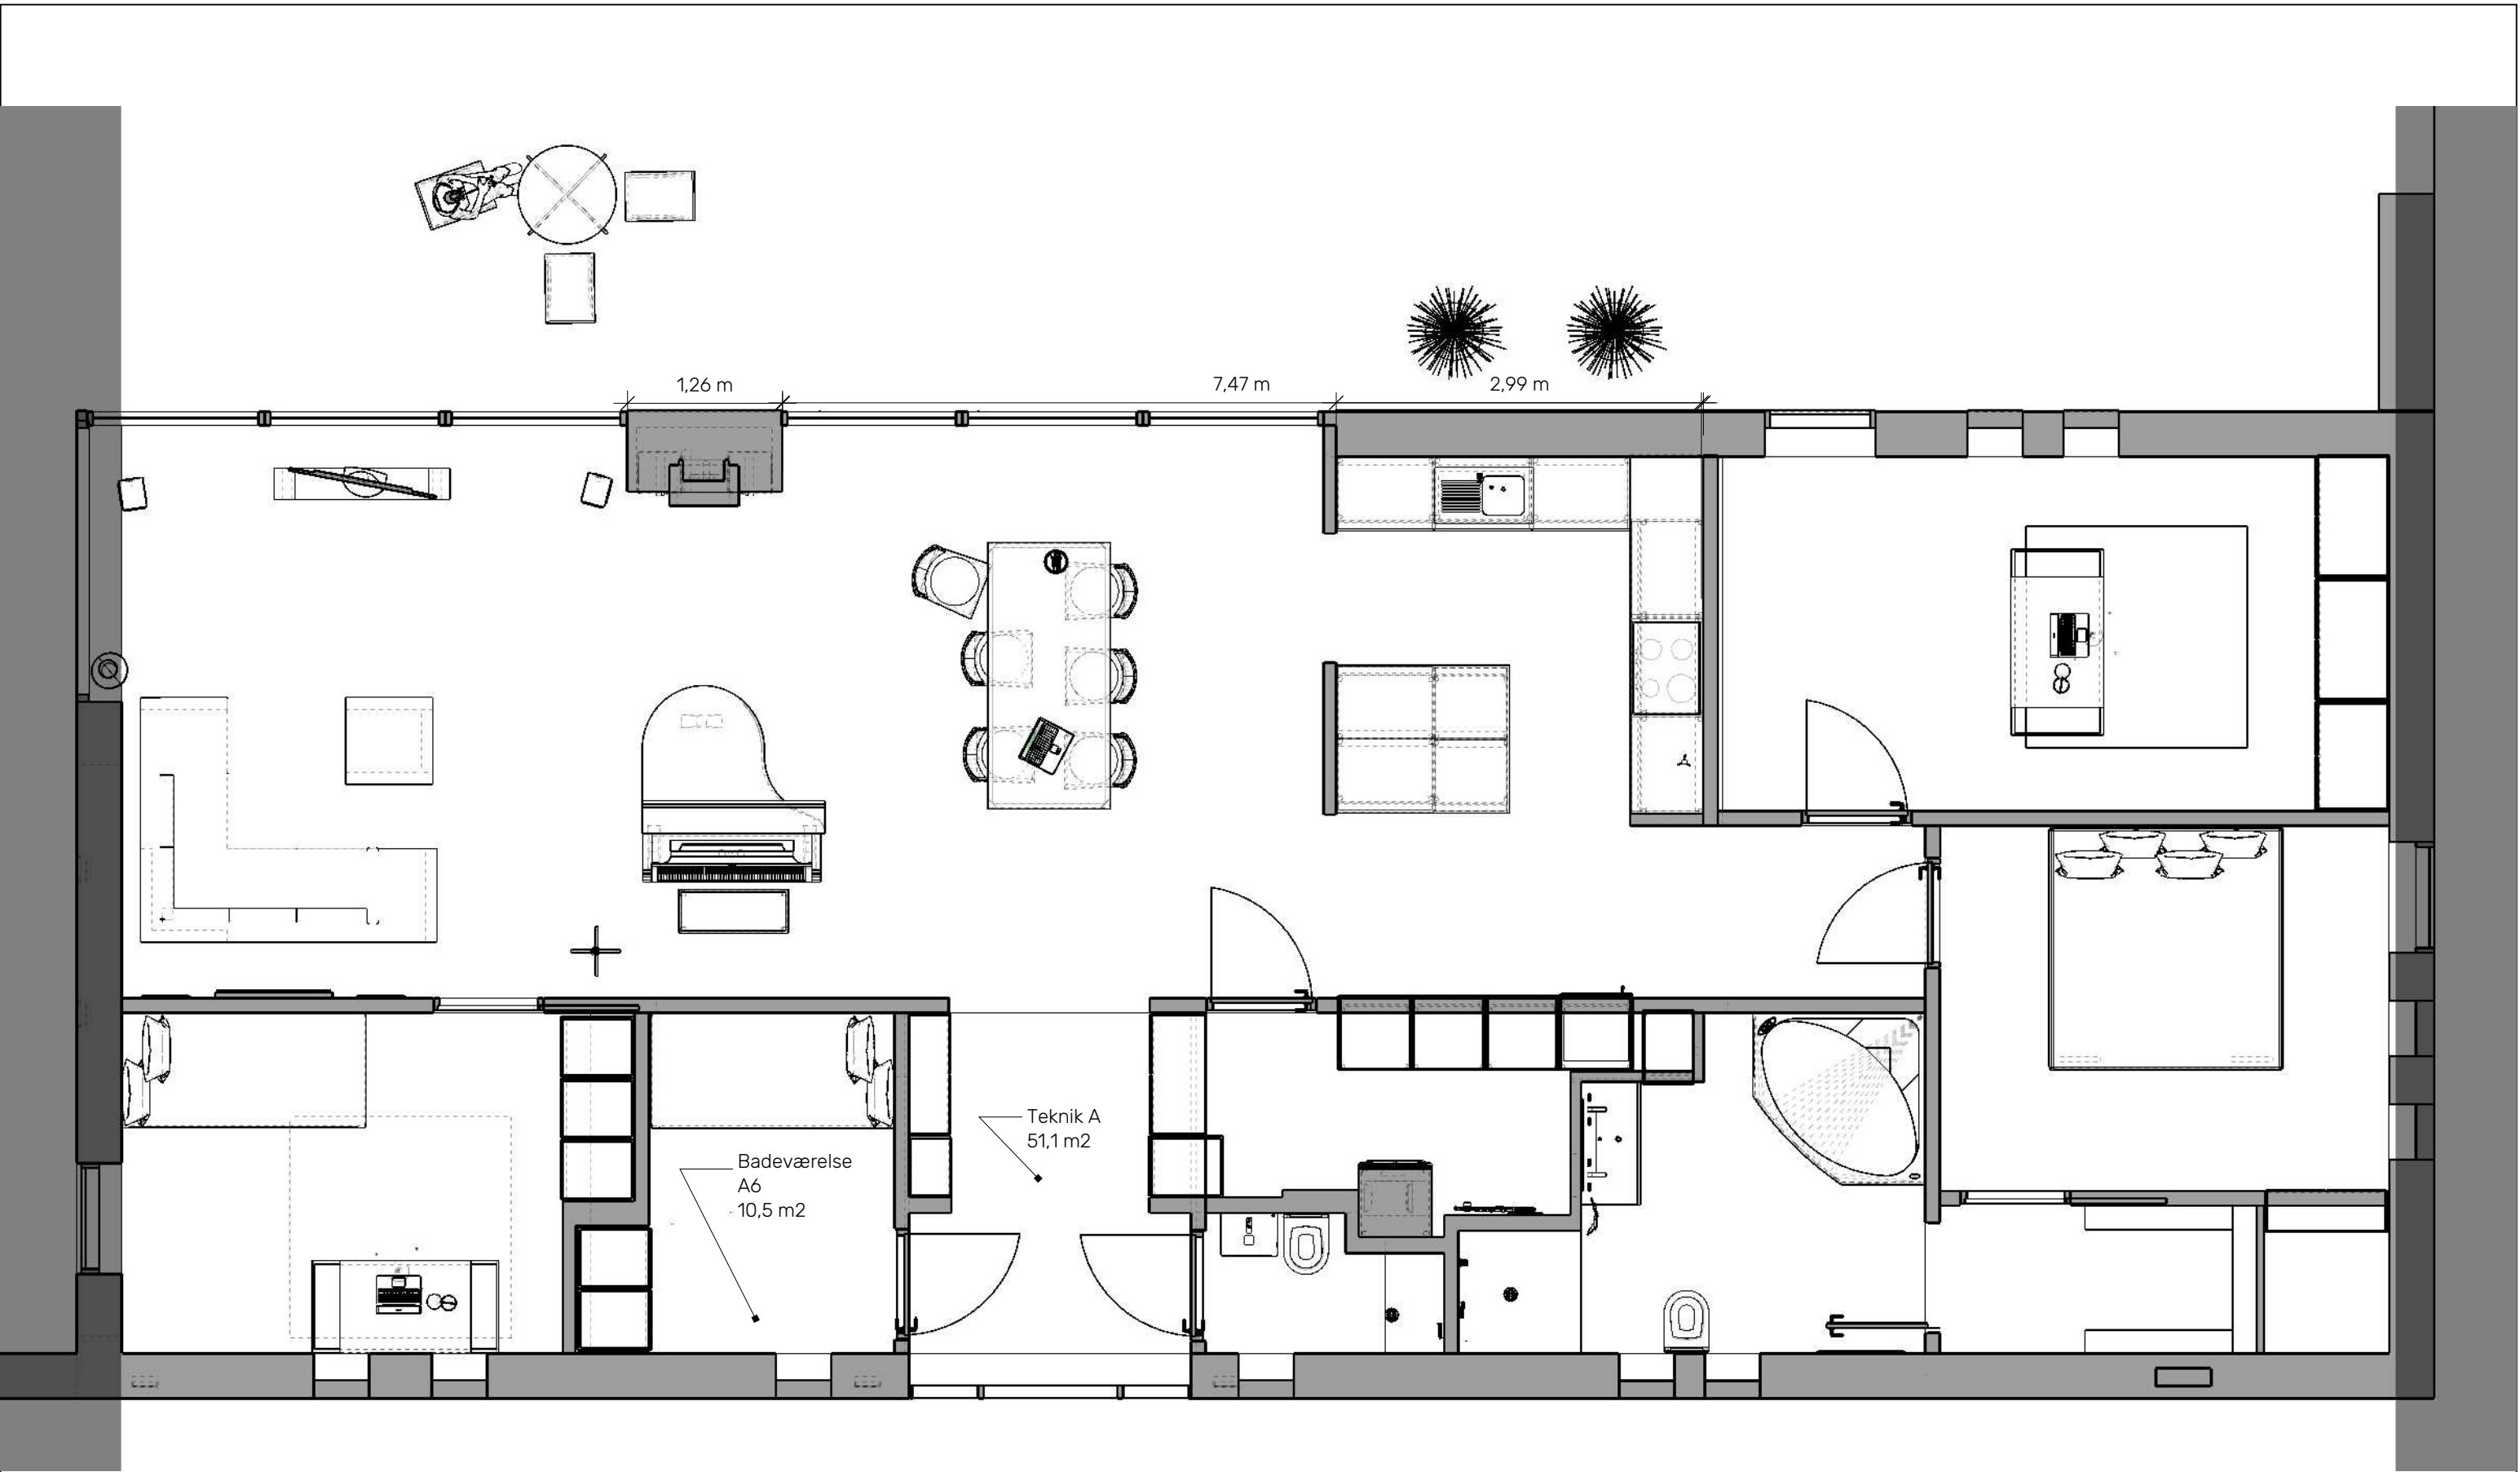

4. Juni 2019



PROGRES TEGNING
 Denne tegning er ikke til brug for prissætning eller konstruktionsmæssige tegninger.

MIRUM 160







GÅRDAGERVEJ 3
 8230 ÅBYHØJ

+45 86 20 20 40
 info@elementhus.dk
 www.elementhus.dk

Sideindhold :
 Plantegning 1:50 (ver. 4.12)

Arkitekt. TLP

4. Juni 2019

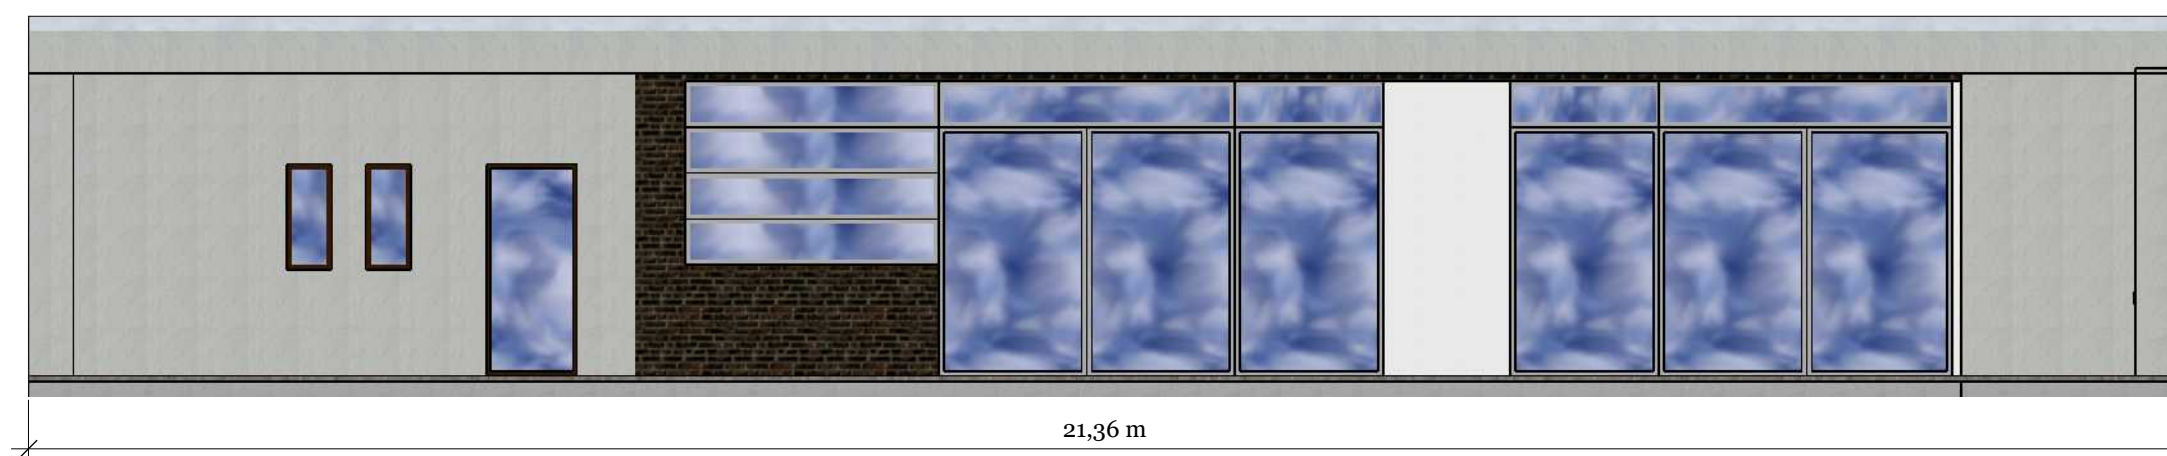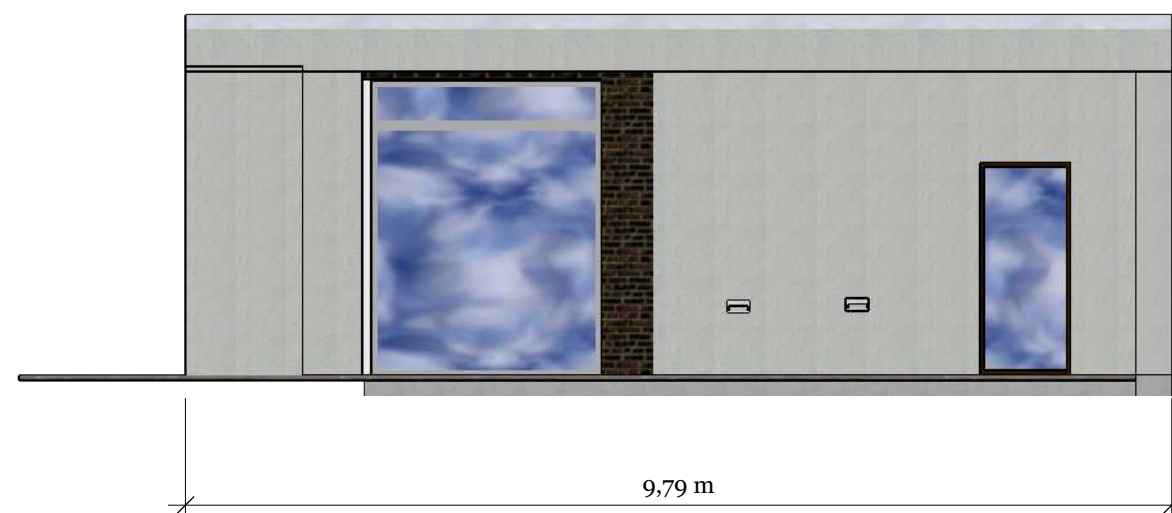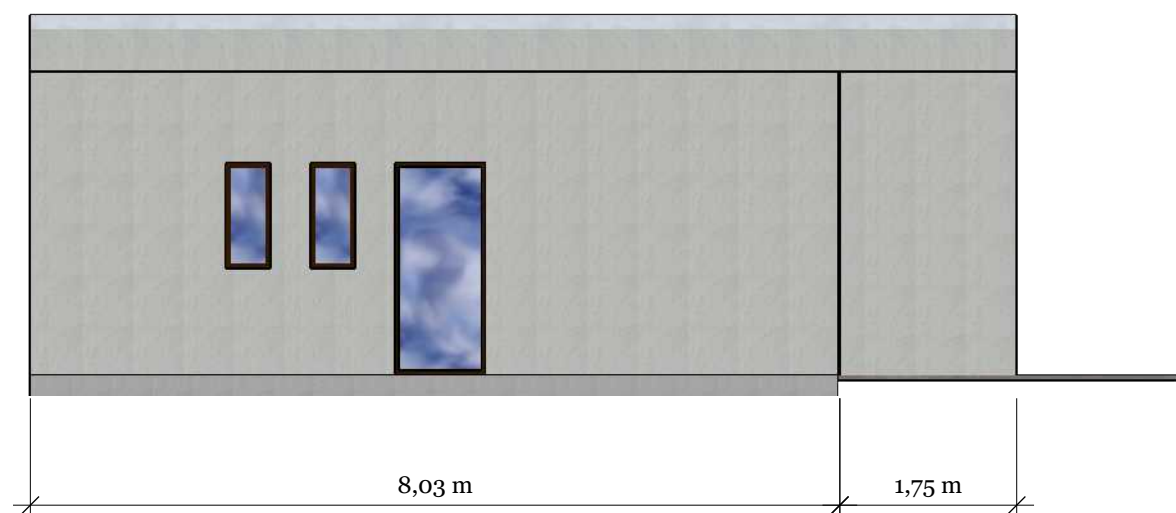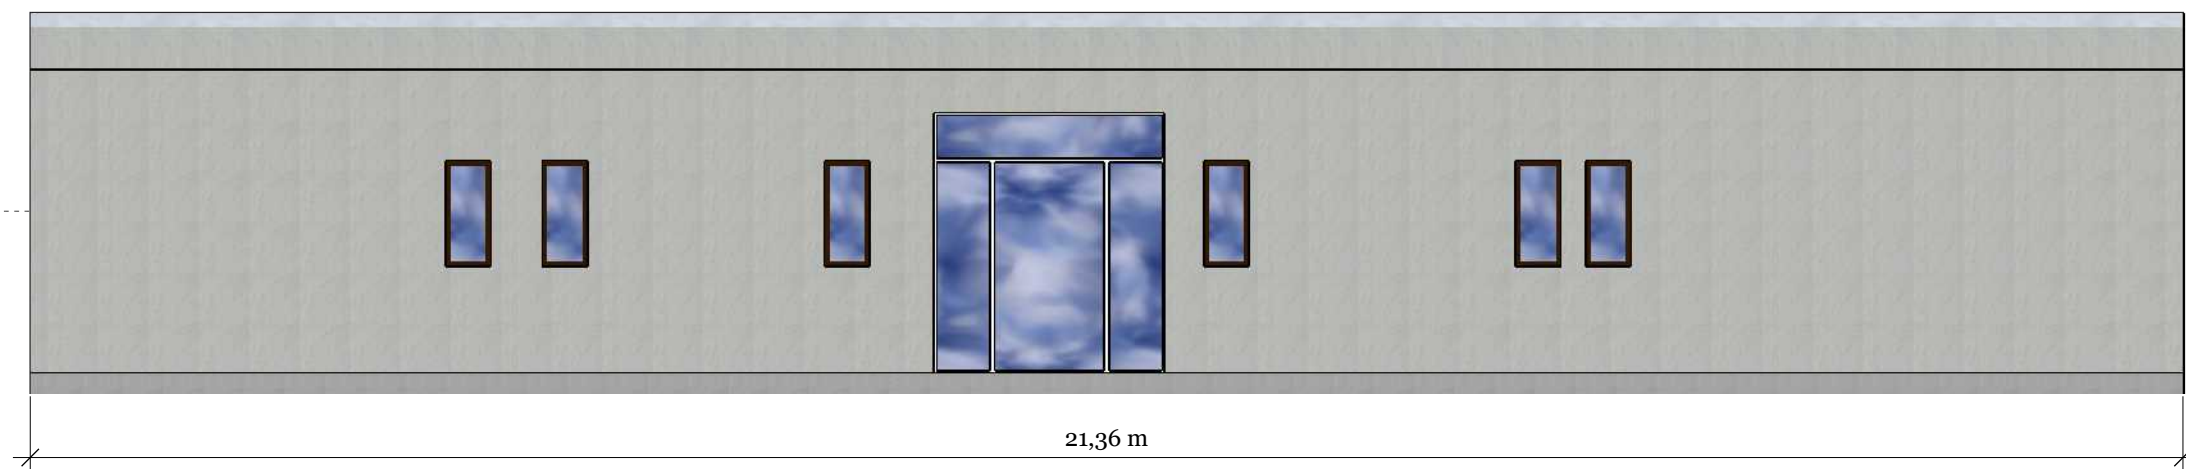

PROGRES TEGNING
 Denne tegning er ikke til brug for prissætning eller konstruktionsmæssige tegninger.